





## ANNEXE III

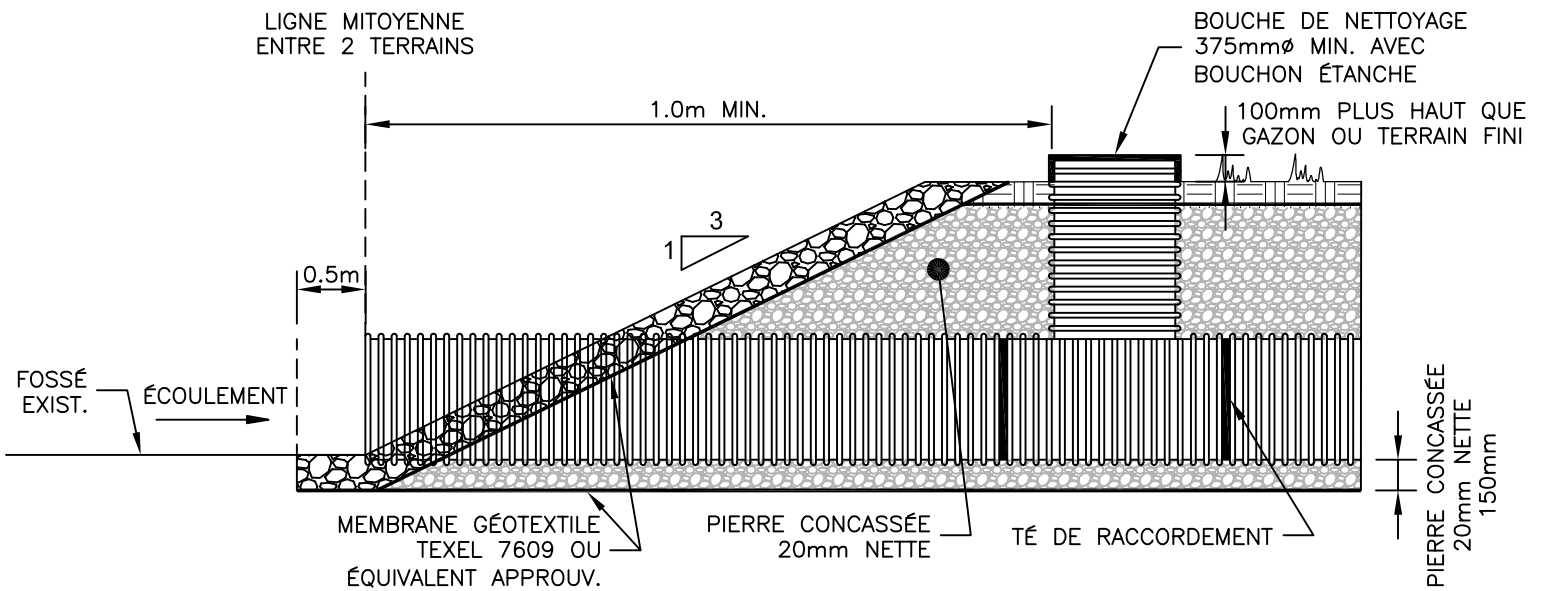

DÉTAIL DU PUIS DE NETTOYAGE – RACCORDEMENT À UN FOSSÉ

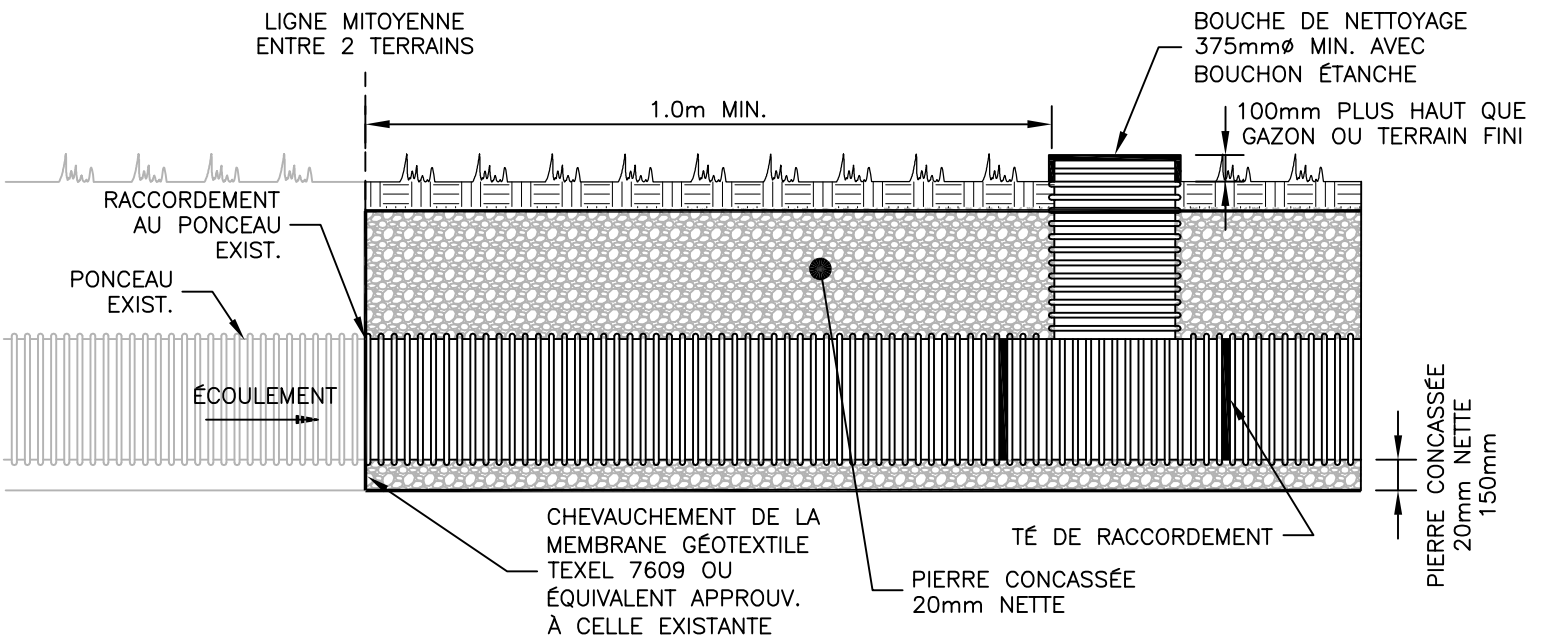

DÉTAIL DU PUIS DE NETTOYAGE – RACCORDEMENT À UN PONCEAU EXISTANT

## COUPE-TYPE

AUCUNE ÉCHELLE

NOTES:

- UN PUIS D'ACCÈS MINIMUM PAR TERRAIN CÔTÉ AMONT DU SENS D'ÉCOULEMENT.
- UN PUIS D'ACCÈS PAR 50m MAXIMUM DE FOSSÉ CANALISÉ.