




ANNEXE I

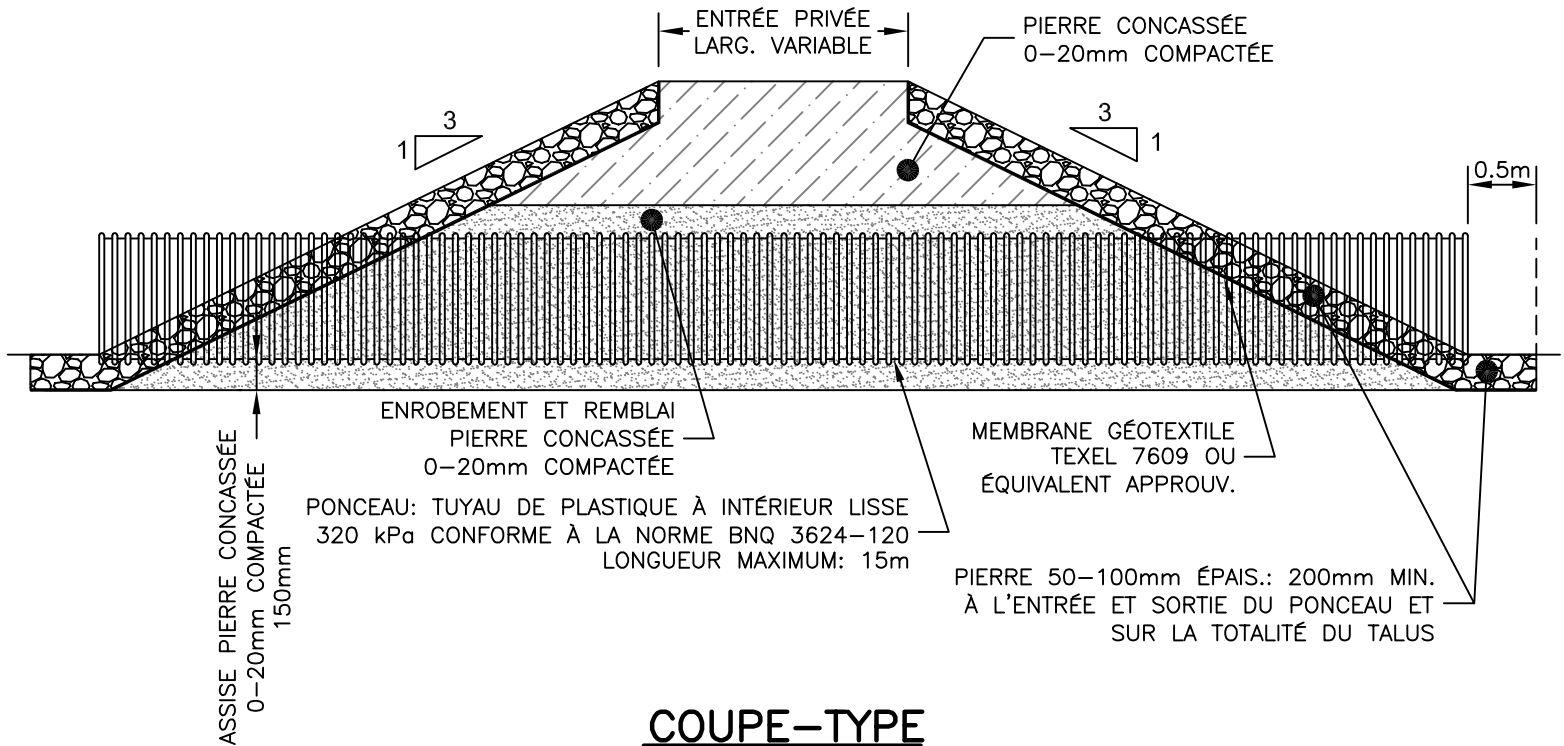

COUPE-TYPE PONCEAU D'ENTRÉE PRIVÉE AUCUNE ÉCHELLE